


Herinrichting Kampdijklaan




Legenda

-  Rijbaan van asfalt, kleur rood, rabat-/middenstrook van straatbakstenen
-  Plateau van betontegels, kleur grijs
-  Trottoir van betontegels, kleur grijs
-  Voetpad/boomspiegels halfverharding
-  Bestaande rijbaan
-  Parkeervak, straatbakstenen, kleur rood inclusief rabatband
-  Inritblokken, beton, kleur grijs
-  Prefab verkeersdrempel
-  Verkeersbord
-  Bestaande boom
-  Nieuwe boom
-  Groenvak

Profiel A

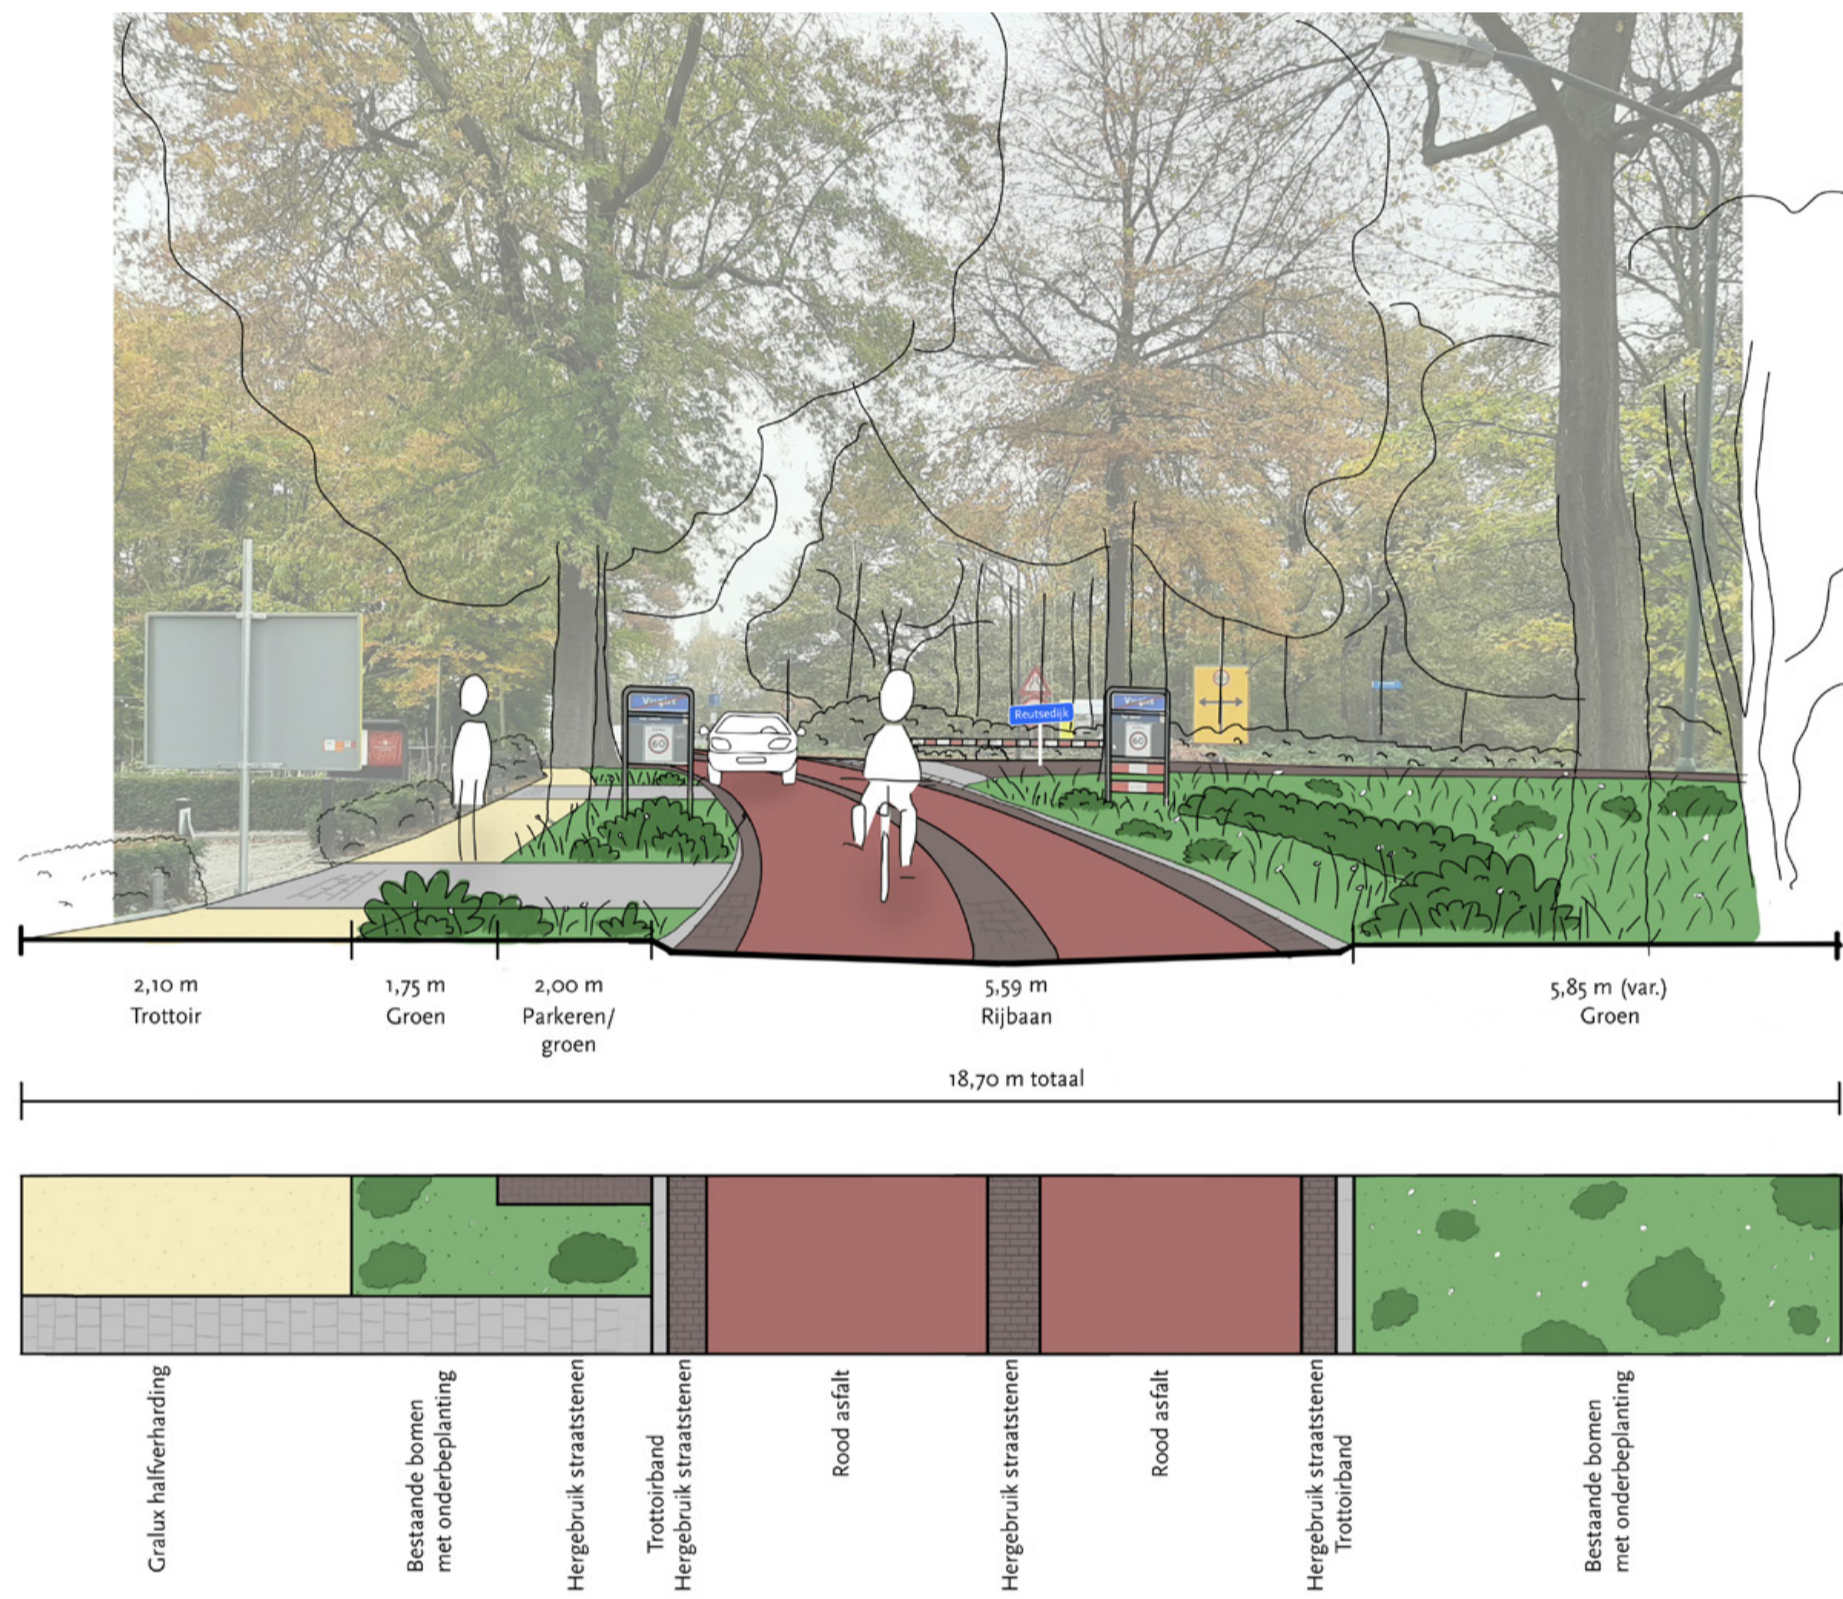

Profiel B

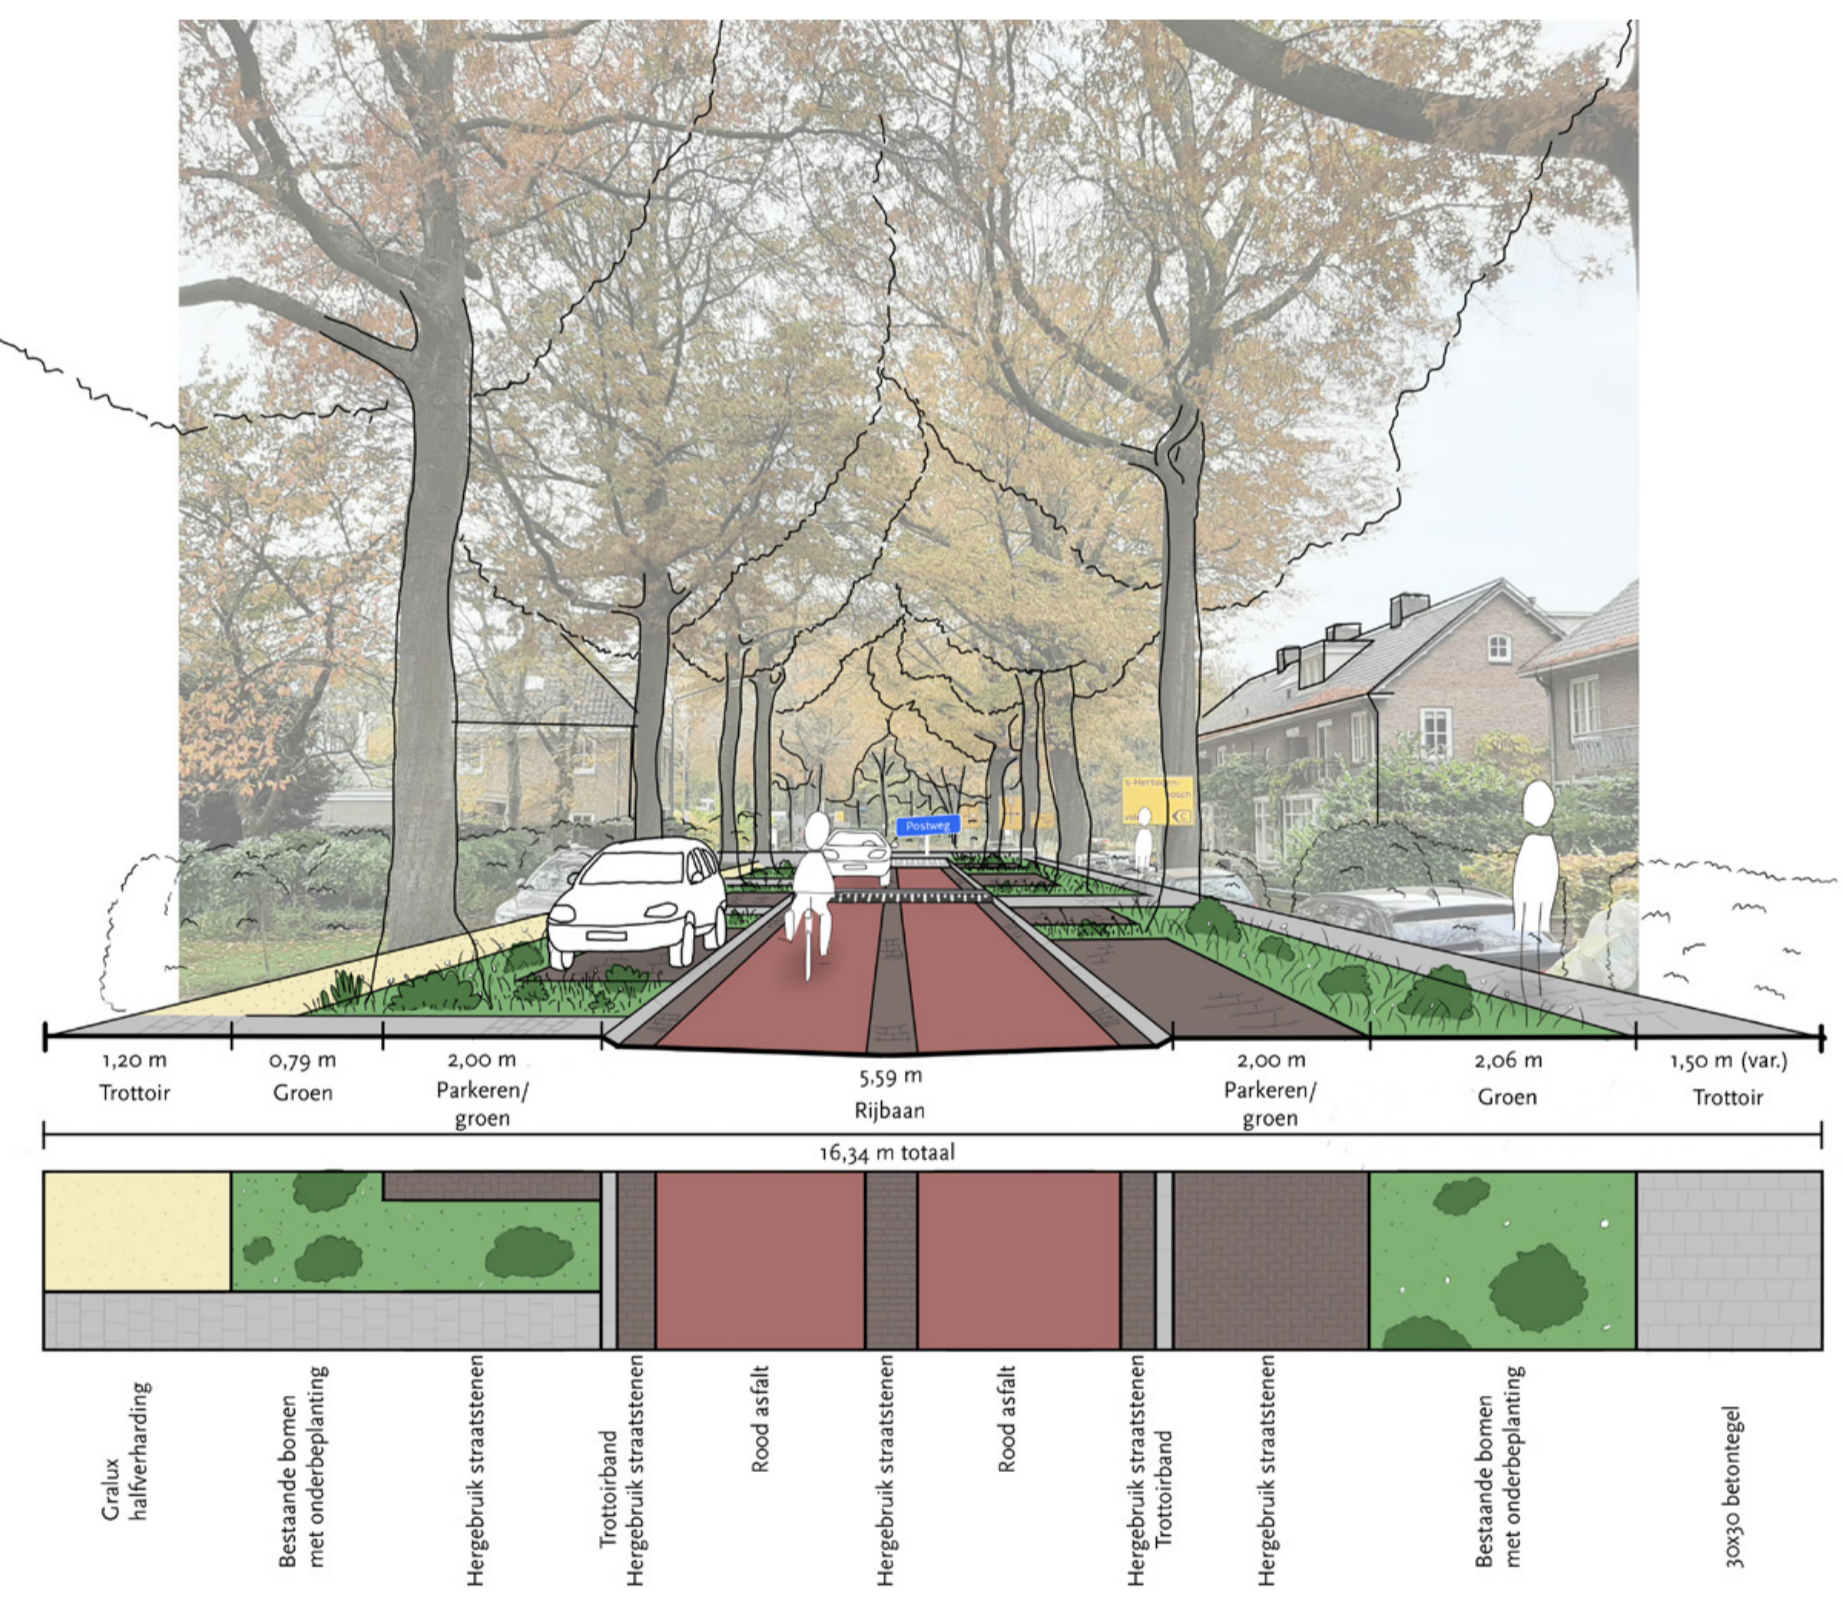

Profiel C

