
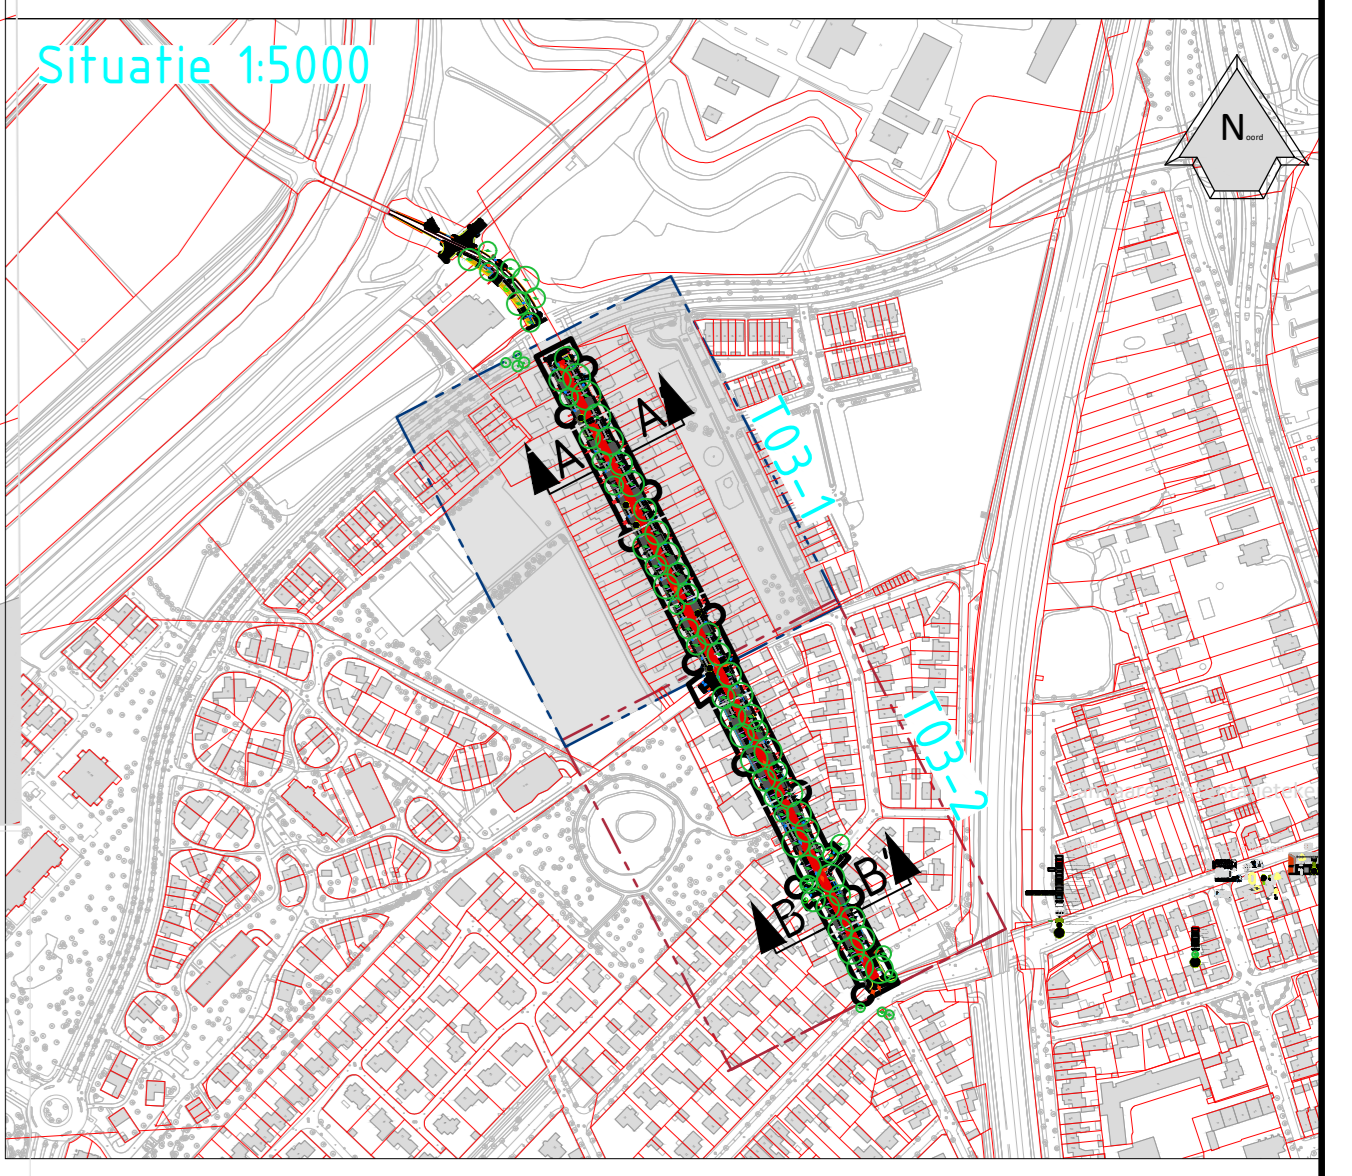
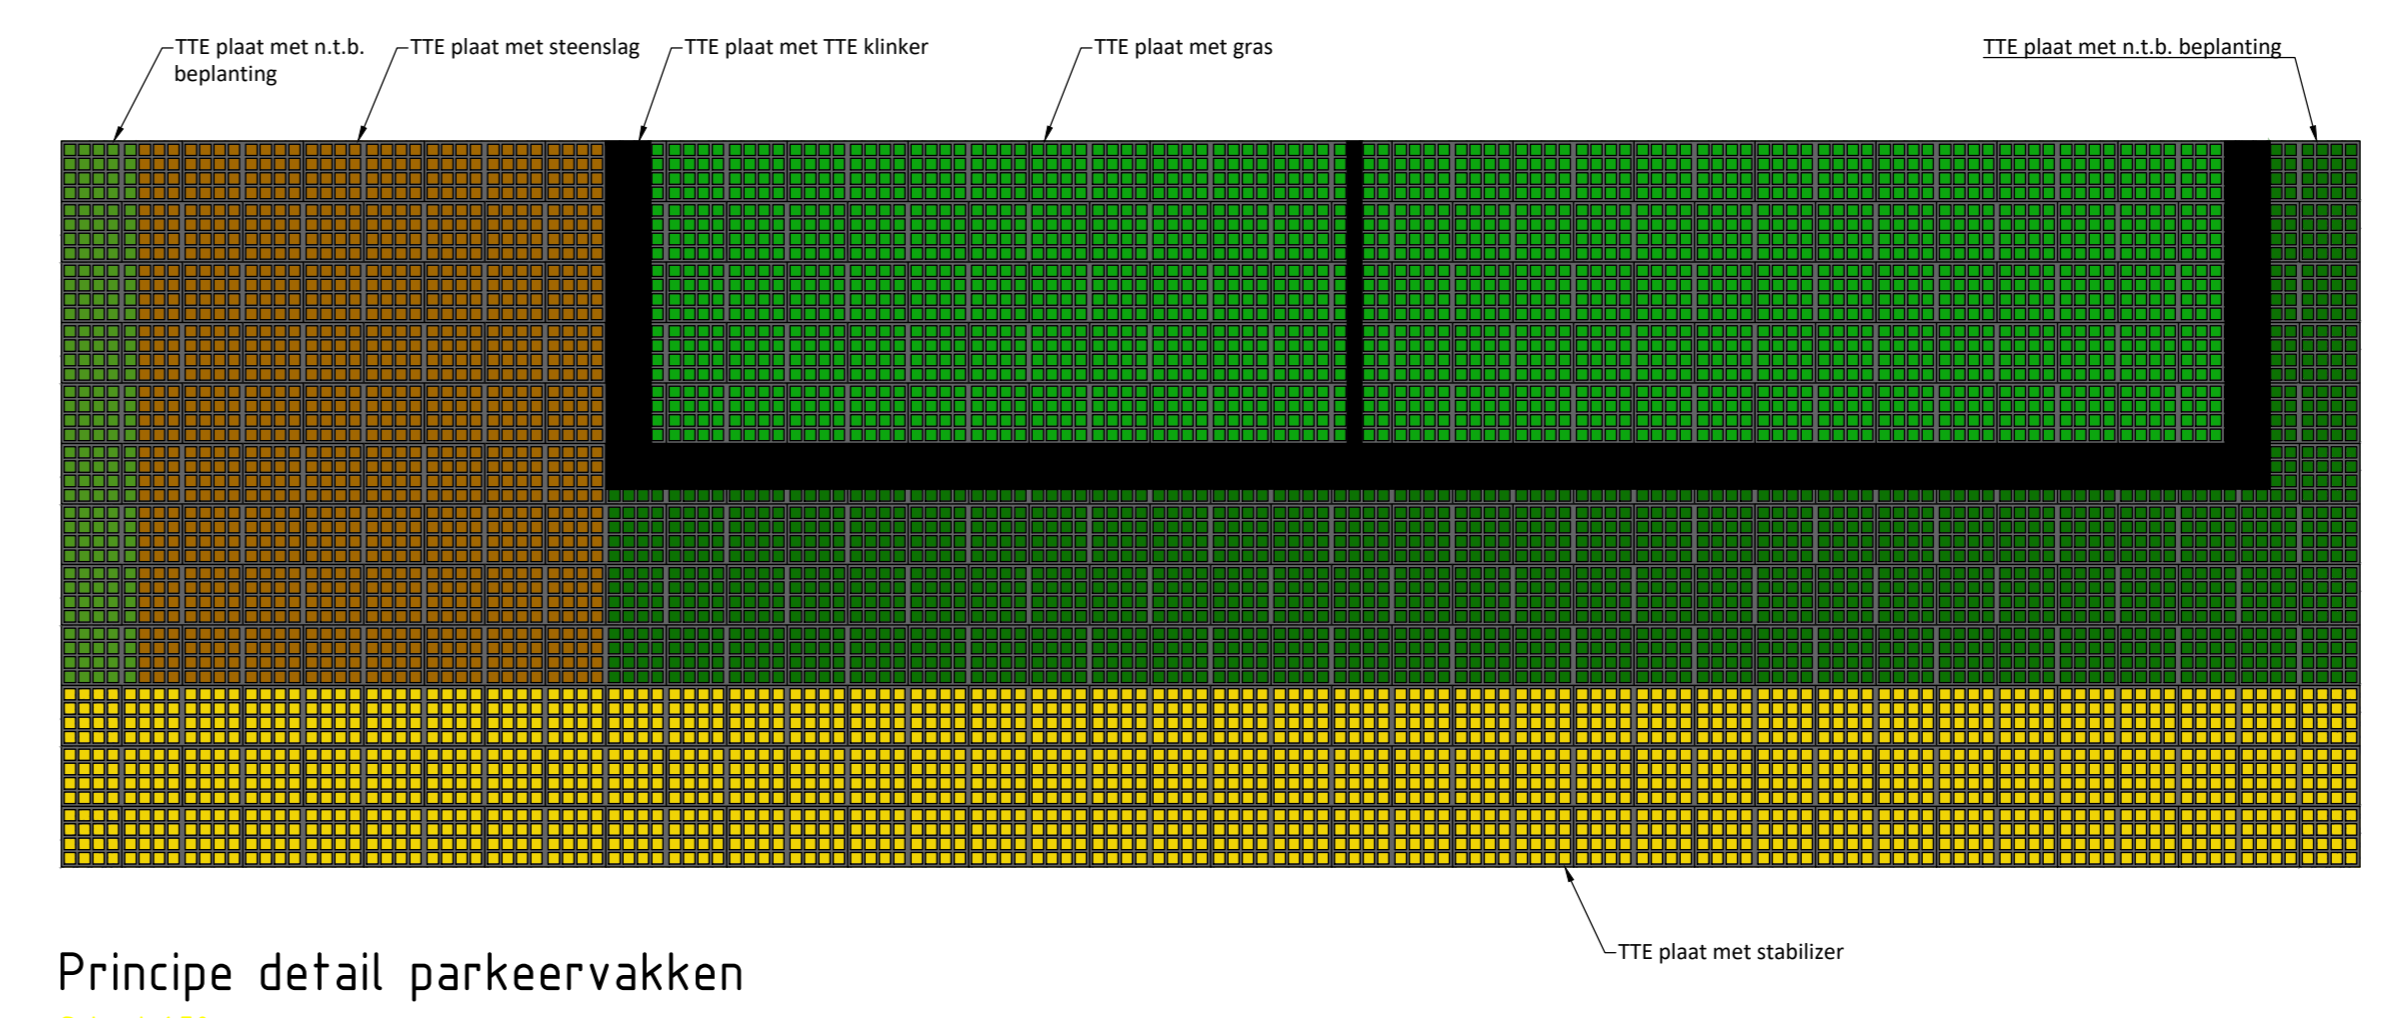


Legenda

- Asfalt, rood
- trottoir tegels
- Halfverharding
- Gras
- Beplanting
- Drempel element
- Bestaande boom
- Nieuwe boom

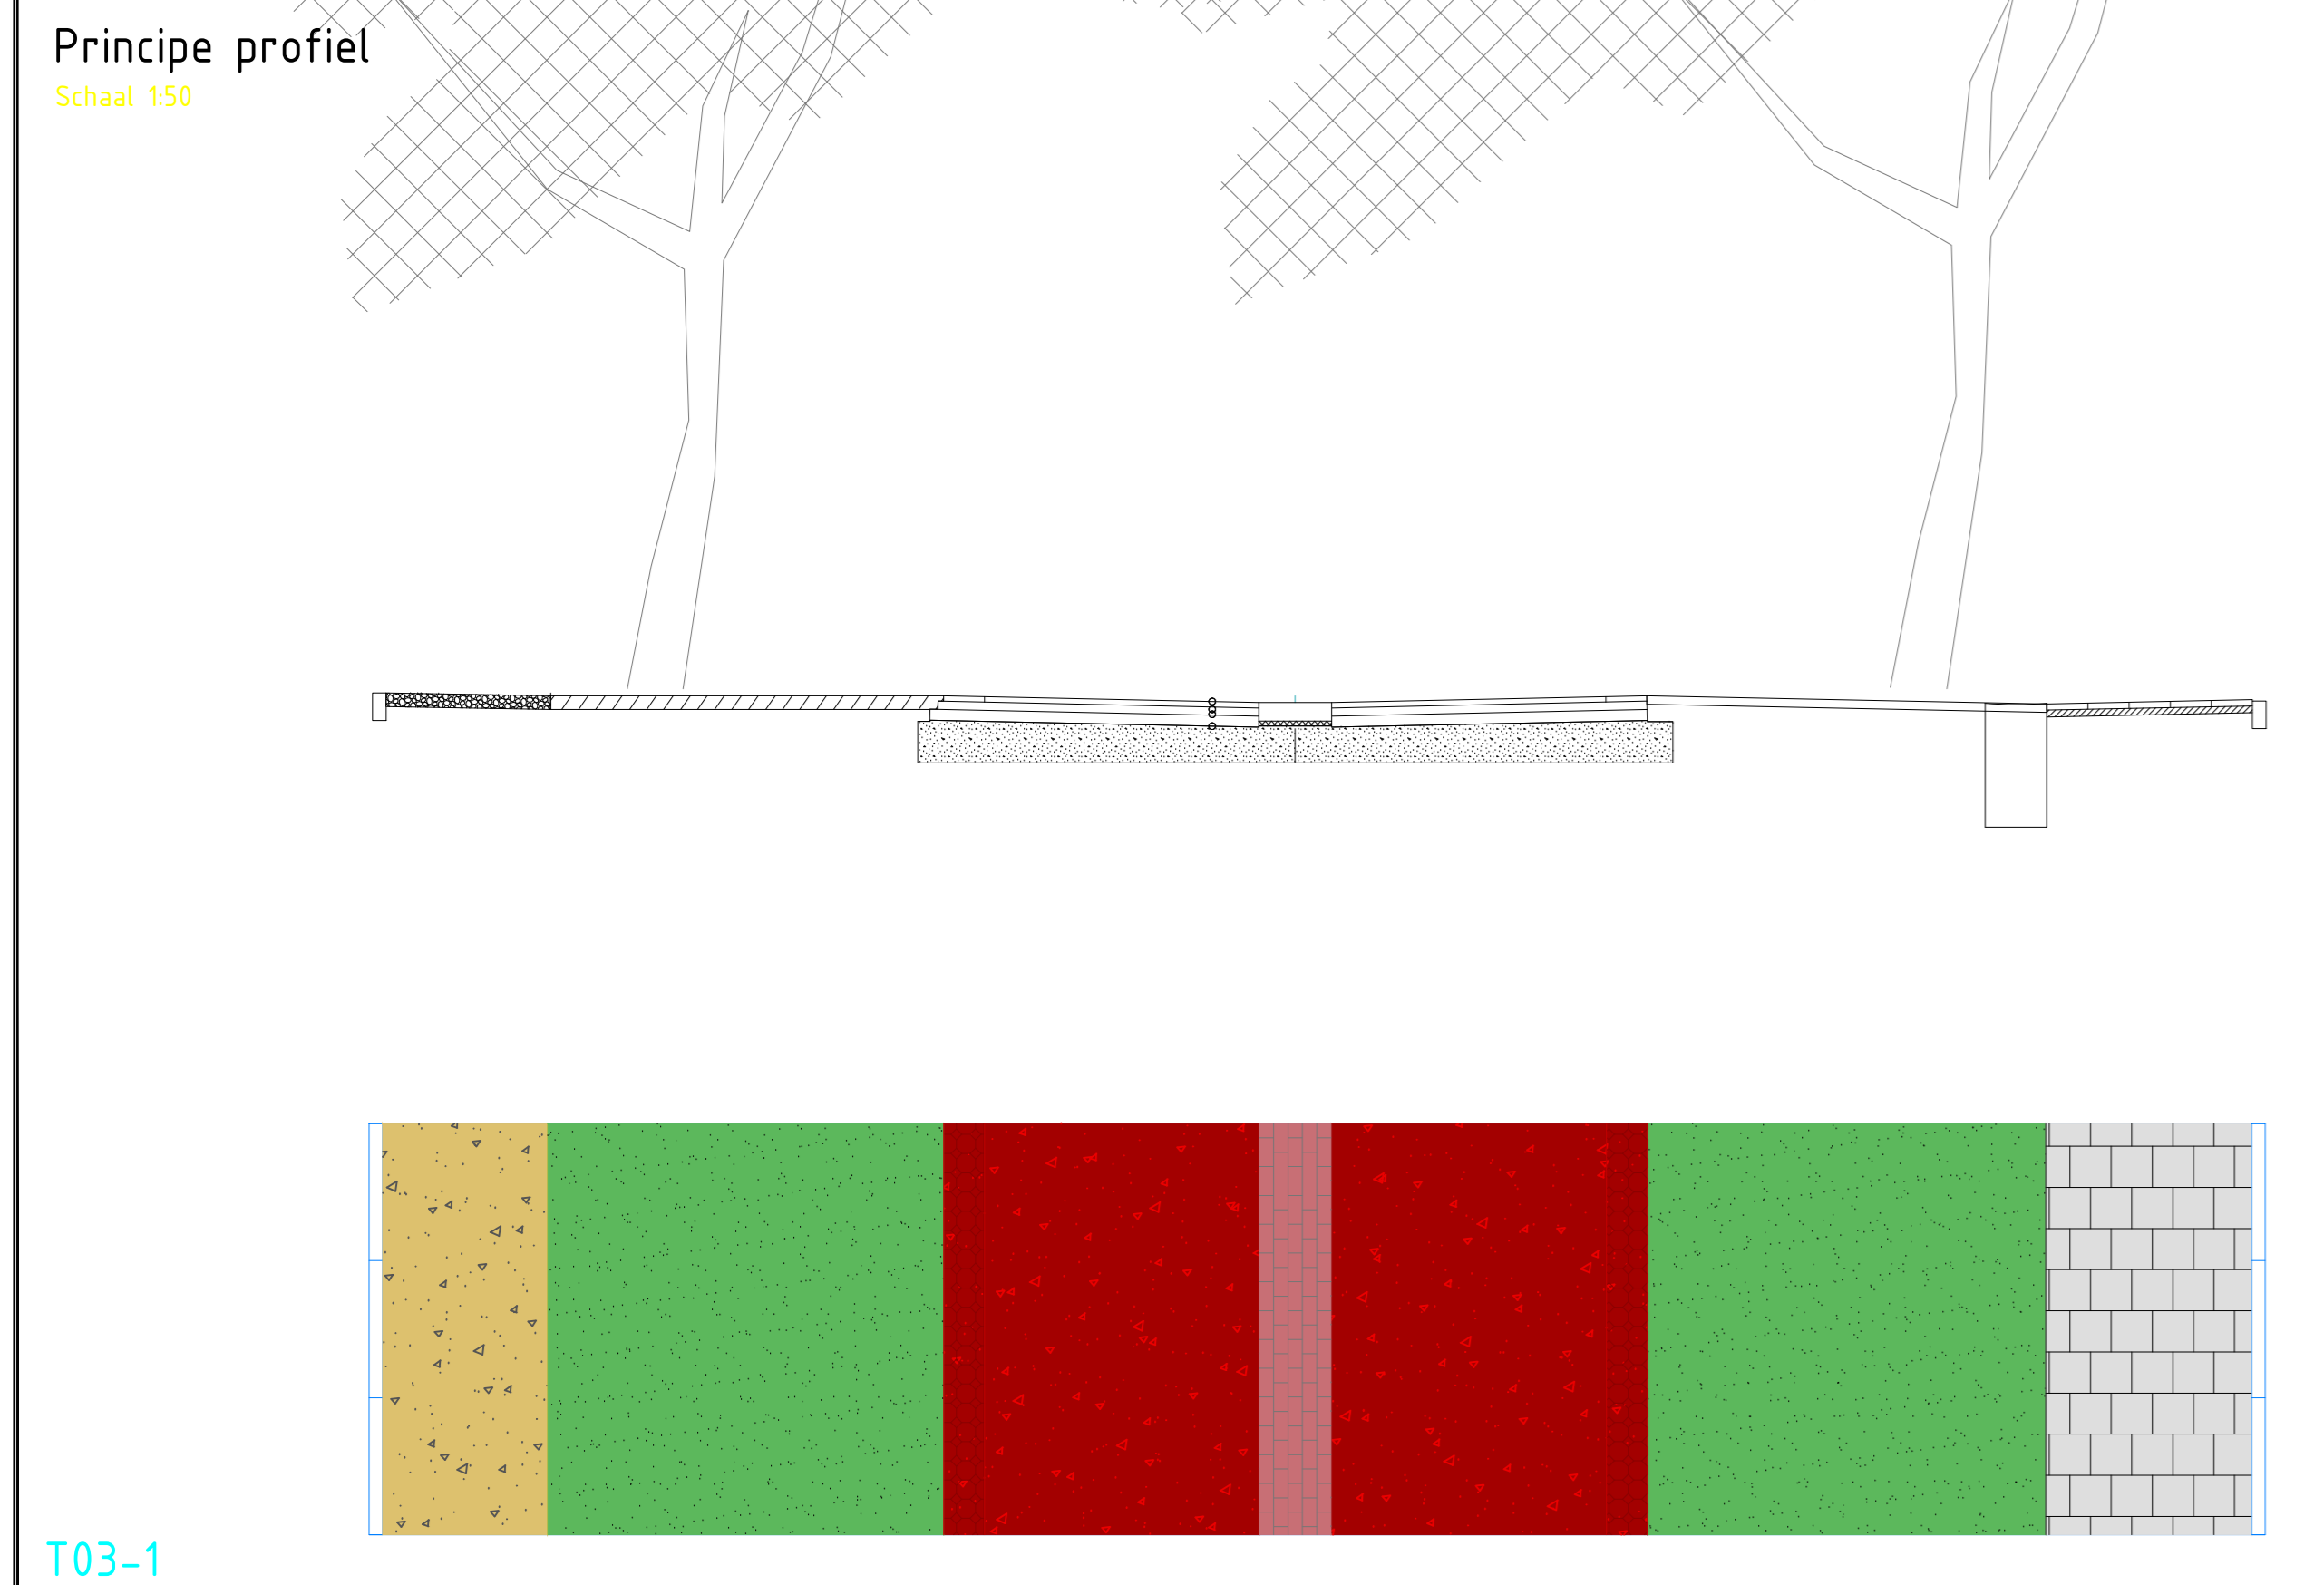

Bevestigings/Bronnen:
 - LUB ontwerp 222950 - 020 - 04
 - Gemeente Vught, ontwerp van gemeente op 18 november 2023.

Plan is niet te kopiëren, verspreiden of anderszins openbaar maken.
 Het is niet toegestaan de afbeeldingen te kopiëren of anderszins openbaar te maken.

Opdrachtgever: Gemeente Vught		Project: Herinrichting Kampdijklaan		Tekening: 23537.1 BE01
Onderdeel: Presentatie tekening		Projectnr.: 22537.1		
Getekend: DAM	d.d. 18-10-2023	Schaal: 1:250	Blad 1 van 1	
Revisie: E	d.d. 28-11-2023	Formaat: A0		
Status: Concept	Gez.: R-vvt	Gez.: AN	Dre.:	